

COMUNE DI ACUTO

Provincia di Frosinone

RICHIESTA DI APPROVAZIONE
PIANO AZIENDALE AI
SENSI DELLA LEGGE REGIONALE
PER REALIZZAZIONE ANNESSI AGRICOLI E
LOCALE AD USO ABITAZIONE

TAVOLA 1A PLANIMETRIA DELL'INTERVENTO E SEZIONI ANTE E POST OPERAM


ELABORATI GRAFICI
1. Planimetria ante e post operam 1:1000
2. Sezioni ante e post operam Scala 1:500

COMMITENTE:
AZIENDA AGRICOLA NORO SERENA


Il COMMITTENTE

Il Progettista
Geom. Paolo Adiutori

03010 ACUTO (FR) Tel 0775/56594

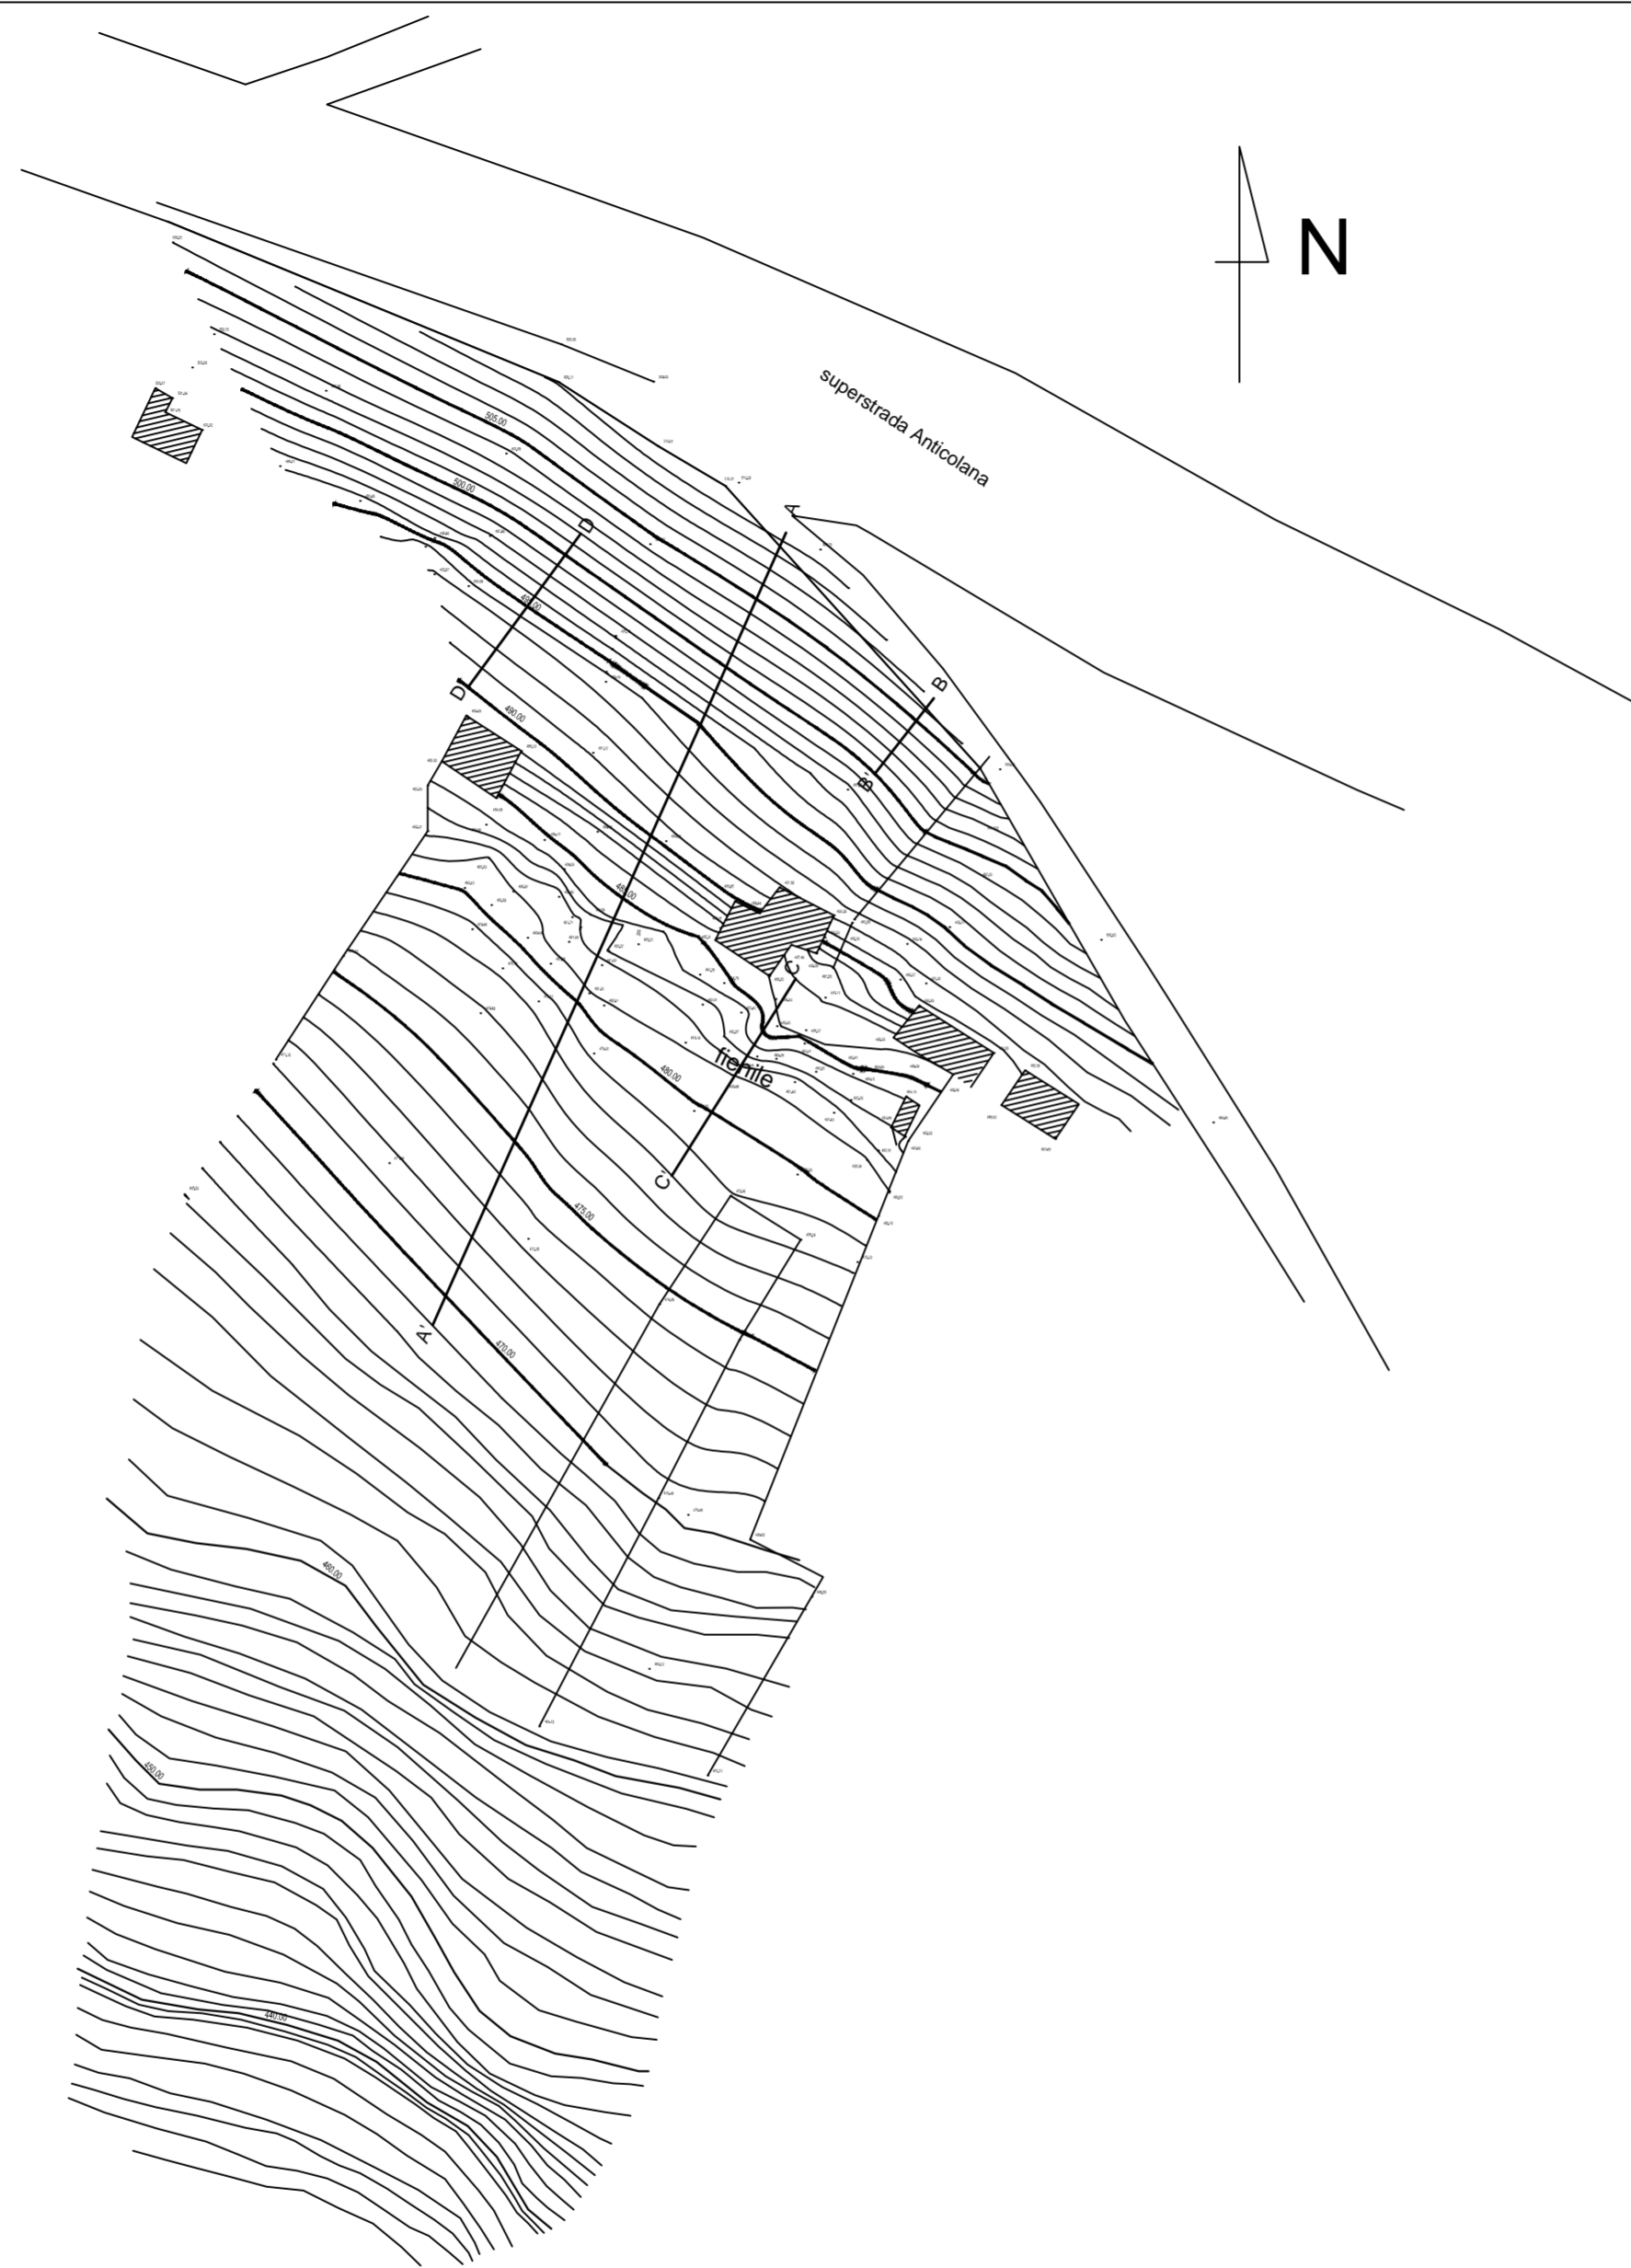

Planimetria ante operam
scala 1:1.000

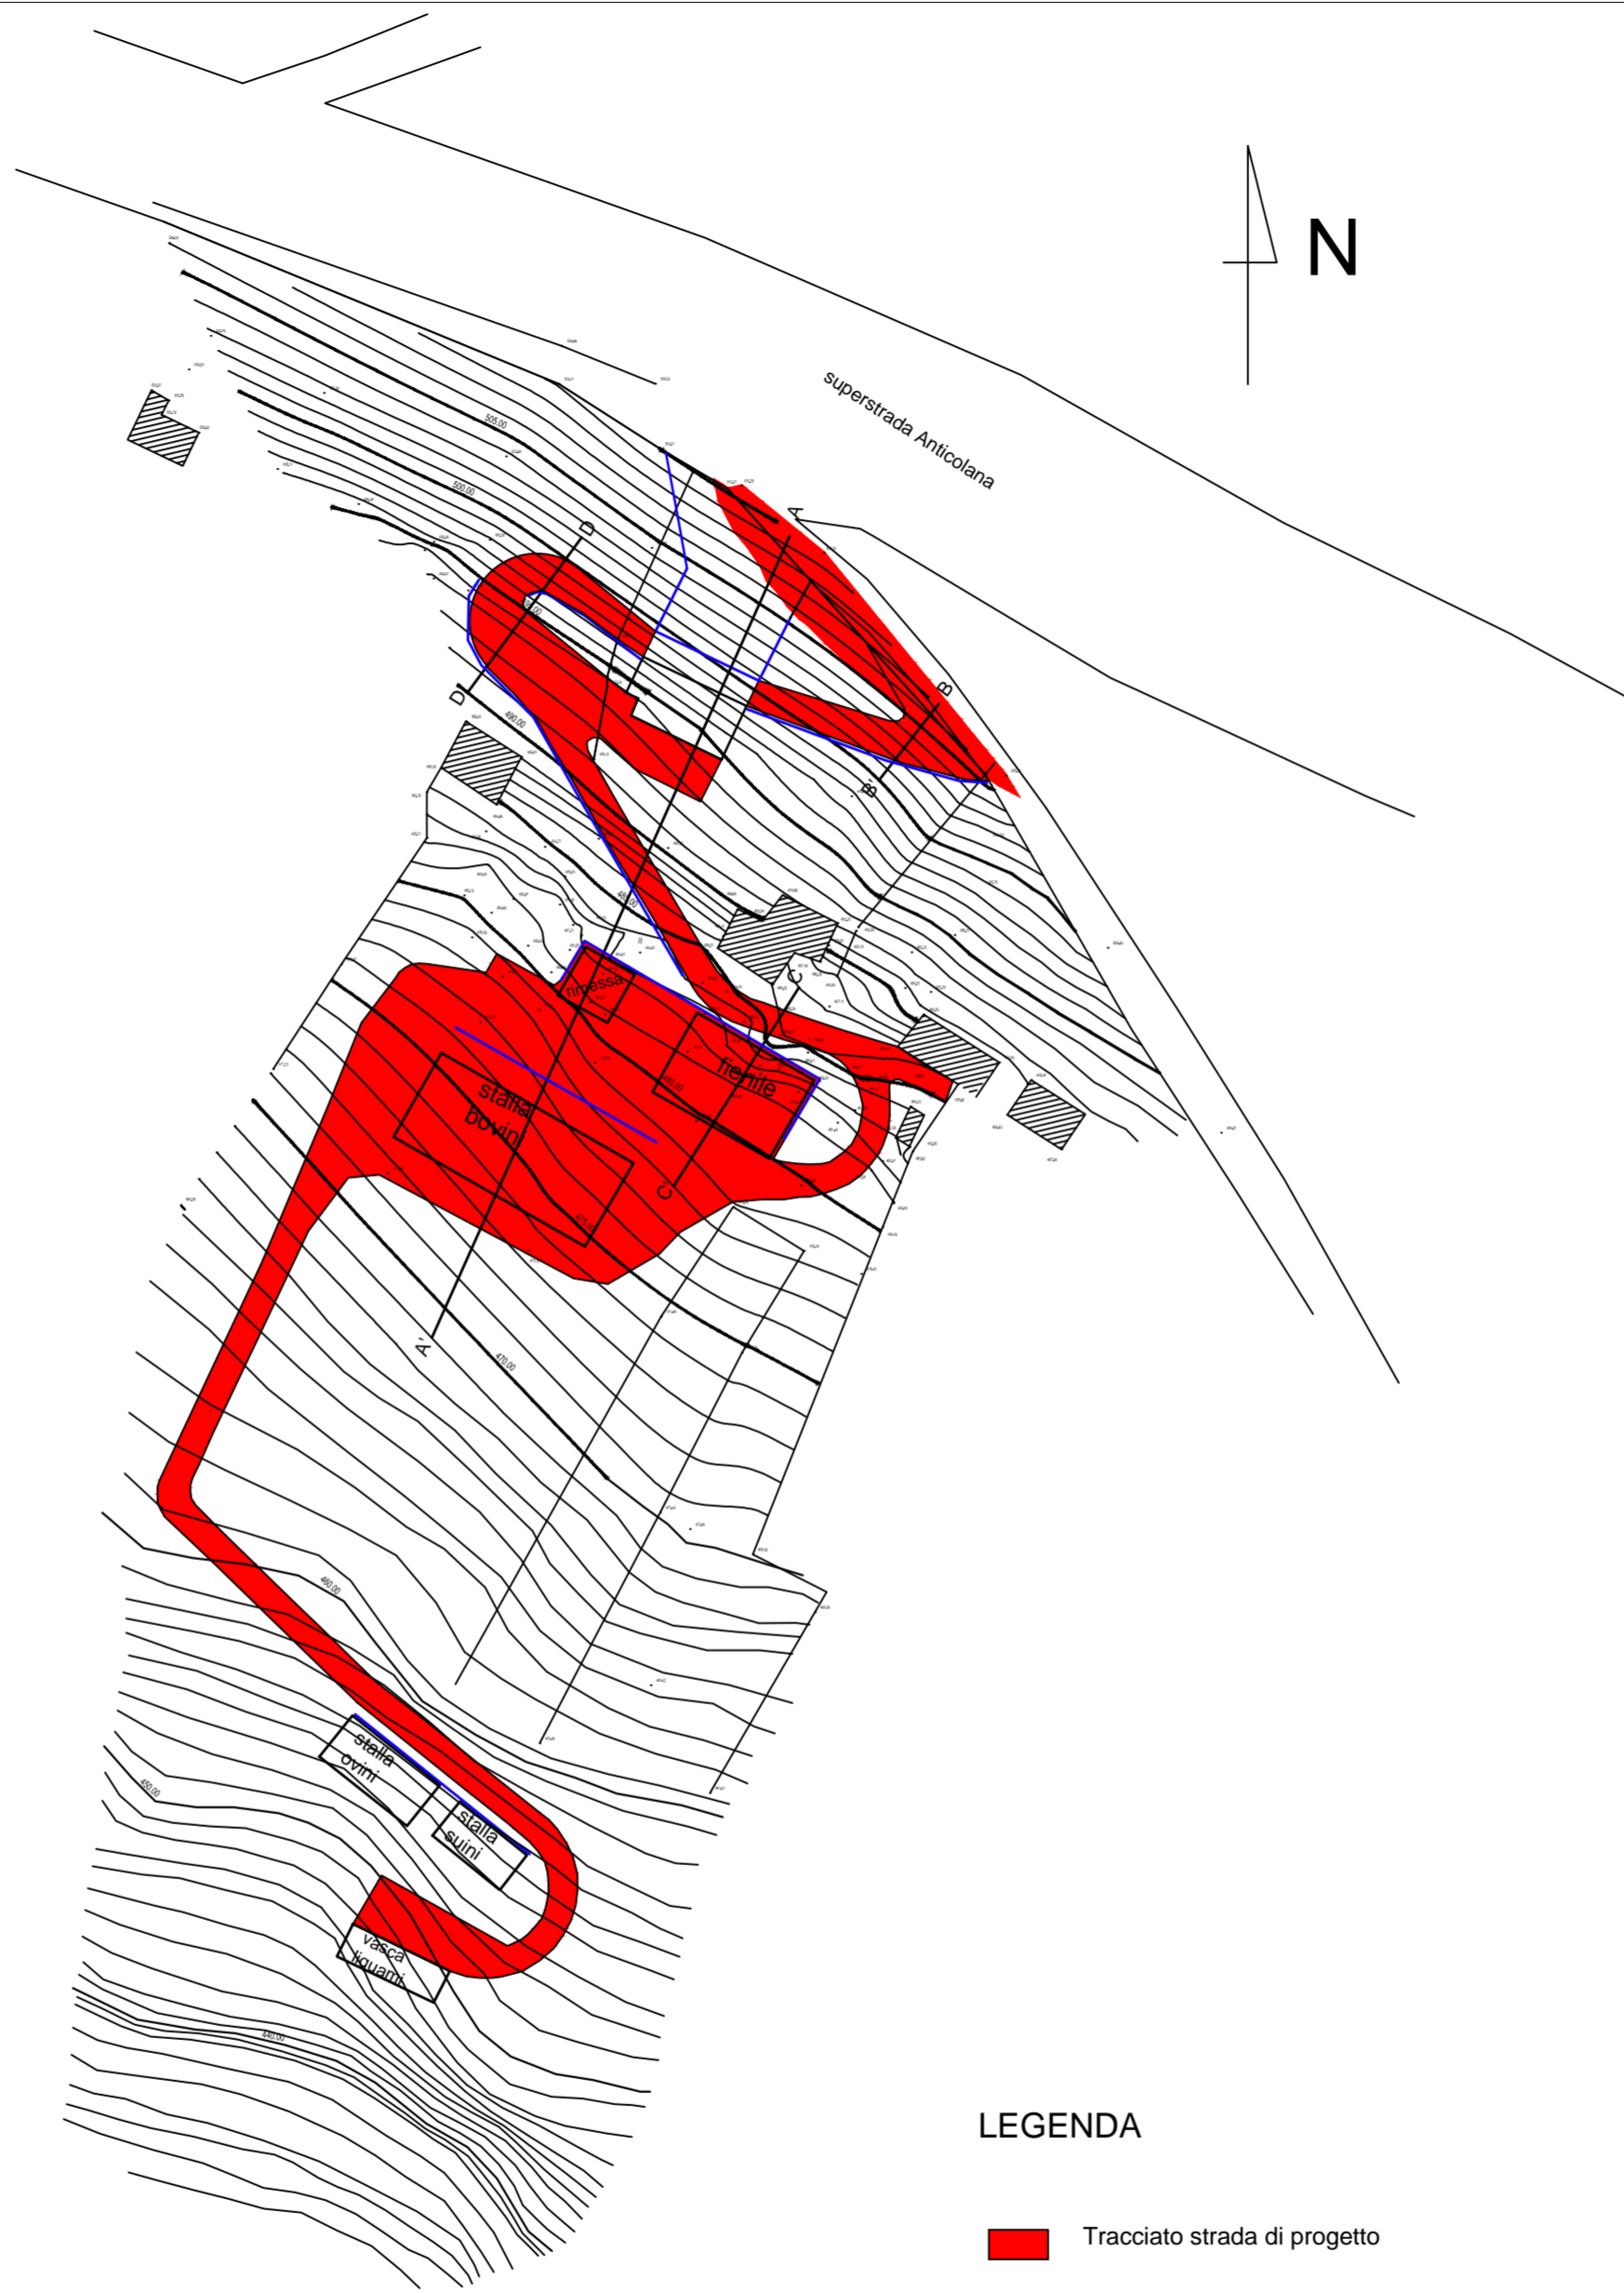

Planimetria post operam
scala 1:1.000

LEGENDA

- Tracciato strada di progetto
- traccia di sezione trasversale
- muri di sostegno previsti nel progetto

