


VIETATO L'ACCESSO AI NON ADDETTI AI LAVORI

È OBBLIGATORIO USARE I MEZZI DI PROTEZIONE PERSONALE IN DOTAZIONE A CIASCUNO

ELABORATO GRAFICO PSC

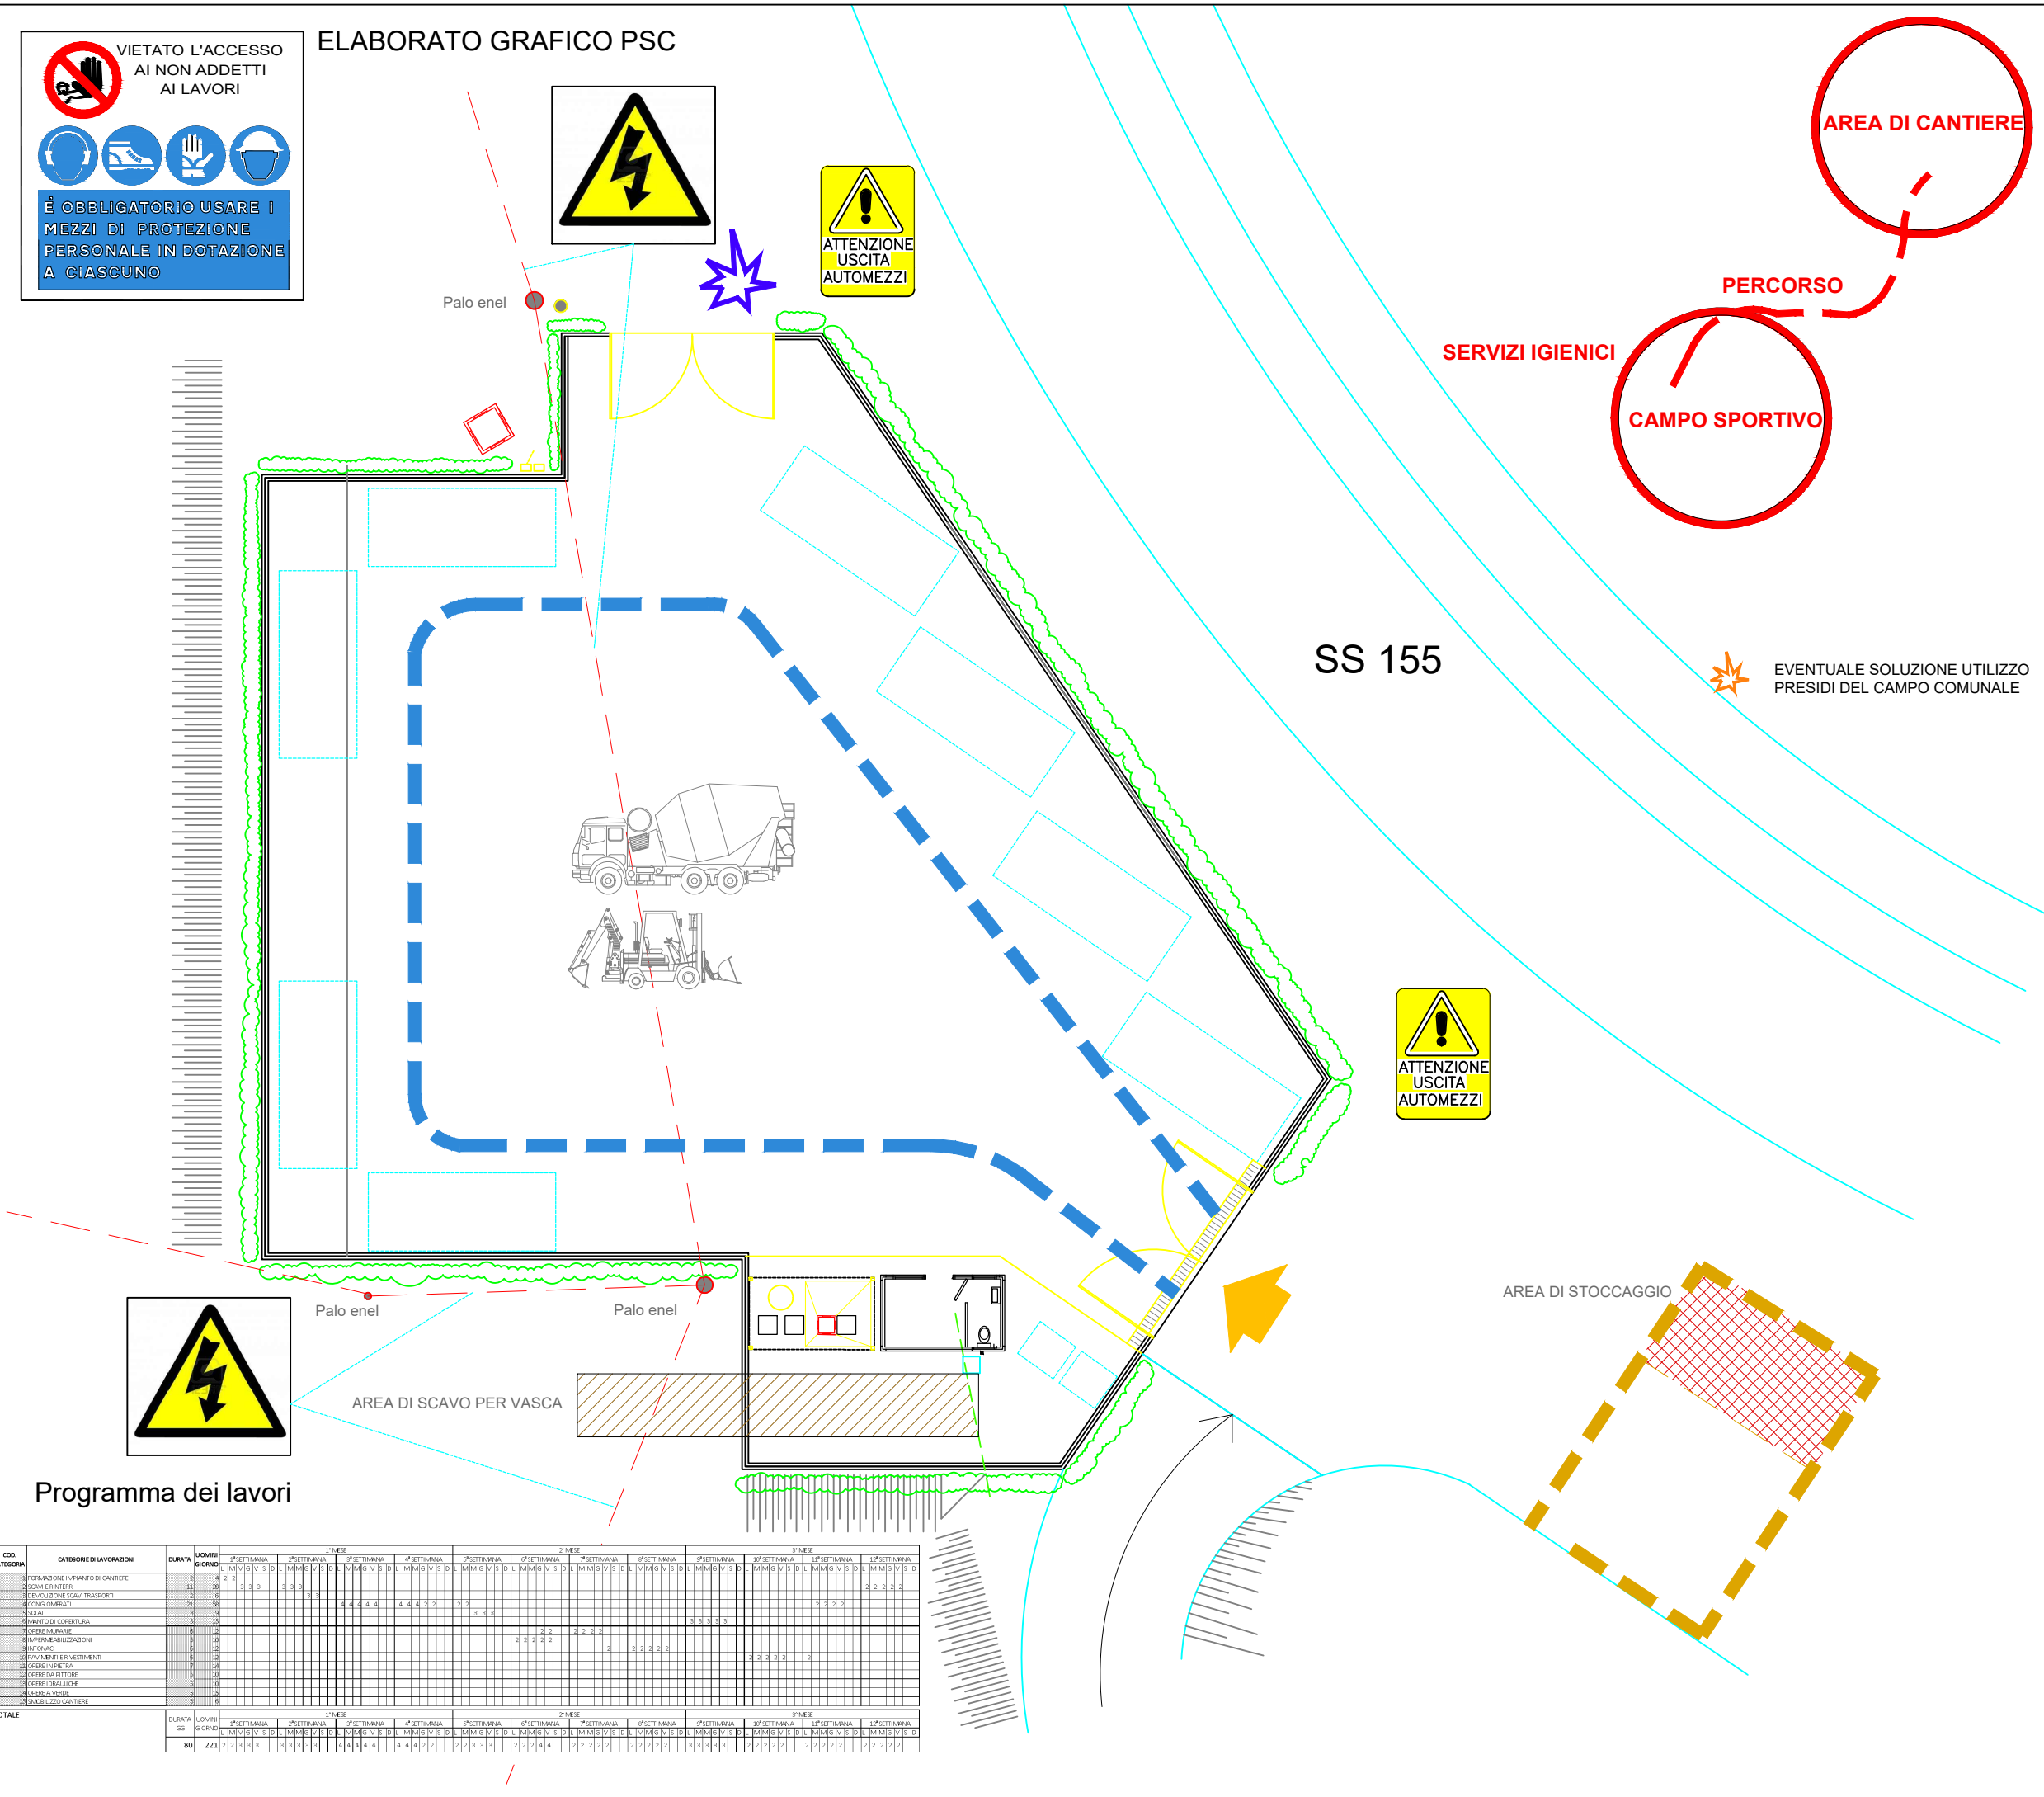

LEGENDA:

- INGRESSO AREA LAVORI
- PERCORSI INTERNI
- CARTELLO DI CANTIERE
- AREA DI STOCCAGGIO
- CASSETTA DI PRIMO SOCCORSO
- ESTINTORE A POLVERE KG 6

INTERFERENZE:

- LINEA ELETTRICA AEREA
- SS 155 STRADA STATALE

Note: Per i presidi di cantiere l'impresa potrà utilizzare i locali dell'adiacente campo sportivo comunale forniti dal comune

VIETATO L'ACCESSO AI NON ADDETTI AI LAVORI

La ditta non risponde di eventuali danni a persone o cose

NON GETTARE MATERIALI DAI PONTEGGI

NON PASSARE SOTTO PONTEGGI E CARICHI SOSPESI

NON SALIRE O SCENDERE ALL'ESTERNO DEI PONTEGGI

ATTENZIONE AI CARICHI SOSPESI

ATTENZIONE CADUTA MATERIALI

È OBBLIGATORIA LA CINTURA DI SICUREZZA

È OBBLIGATORIO L'USO DEI GUANTI PROTETTIVI

È OBBLIGATORIO IL CASCO PROTETTIVO

SCARPE DI SICUREZZA OBBLIGATORIE

ORGANIZZAZIONE ED ALLESTIMENTO DEL CANTIERE

Tipologia: A. PREPARAZIONE AREA DI LAVORO

Descrizione: ESECUZIONE VIABILITA' INTERNA AL CANTIERE

Scheda 1

N° addetti: 5

Durata giorni: **60**

Modalità di esecuzione: Provvedere a stabilire una delimitazione delle aree di scavo mediante nastro segnaletico e stabilire un percorso per gli addetti ed i mezzi meccanici. Tutte le lavorazioni effettuate devono comunque consentire di non lasciare situazioni di pericolo durante le ore di inattività del cantiere, avendo cura di esporre idonea segnaletica inerente la viabilità, interna ed esterna al cantiere stesso e le prescrizioni di sicurezza e gli obblighi da osservare. La colorazione, i pittogrammi e le dimensioni devono essere conformi al D.Lgs. 81/08

eliminare il ristagno delle acque meteoriche all'interno degli scavi mediante l'uso di pompe di aggotamento. come presidi di cantiere si potranno usare i locali spogliatoio wc, del vicino campo sportivo comunale.

Interconnessioni con altri lavori : non si prevedono interconnessioni significative con altre lavorazioni

Attrezzature e macchinari: terna, autocarro con gru, **Materiali:** misto stabilizzato, cemento

Analisi dei rischi: verificare la tolta tensione alla linea elettrica che attraversa il cantiere.

Misure provvisoriale : Allestire percorsi chiaramente segnalati e distinti per gli automezzi e gli uomini. Tutte le zone prospicienti il dislivello superiore a m.0,5 devono essere protette con parapetto solido o mezzi equivalenti o segnalate con nastro vedo. I lavoratori devono segnalare immediatamente al capocantiere e agli assistenti qualsiasi anomalia riscontrata rispetto ai mezzi ed alle attrezzature utilizzate. In caso di dubbi o difficoltà esecutive delle diverse fasi lavorative, i lavoratori non devono effettuare azioni che possano compromettere la propria sicurezza e quella degli altri lavoratori. Allontanamento, dall'area di cantiere individuata, di persone e cose che possano intralciare le normali operazioni di installazione.

Dispositivi di protezione individuali: Casco, guanti, calzature di sicurezza, mascherine antipolvere,

Riferimenti normativi : D.Lgs 81/08

Note: L'accesso nell'area di cantiere non deve essere permessa alle persone estranee alle lavorazioni. In luogo di facile consultazione esporre un cartello con indicazione dei numeri telefonici del più vicino comando dei Vigili del Fuoco, delle ambulanze e in generale degli enti da interpellare in caso di emergenza

Programma dei lavori

